


Mieszkanie nr 1, BUDYNEK Ca PARTER
POW. UŻYTKOWA: **31,58 m²**

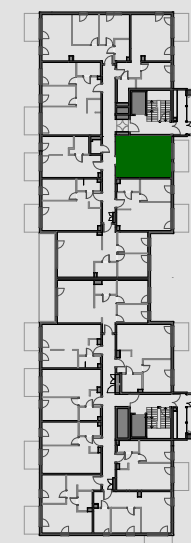

UL. CIESZYŃSKA



Ca.00.01

■ ŚCIANA DZIAŁOWA

Inbud Bielsko sp. z o.o. Browar sp.k.
ul. Piekarska 57, Bielsko-Biała

+ 48 604 390 000


mieszkania@inbud.bielsko.pl

www.starybrowarbielsko.pl

Prezentowane rzuty zostały przedstawione w celu zaprezentowania rozkładu funkcjonalnego pomieszczeń i należy je traktować poglądowo.

Ostateczne wymiary zostaną określone podczas pomiarów powykonawczych i mogą się różnić w porównaniu do przedstawionej wersji przykładowej.

Powierzchnia użytkowa lokalu została ustalona na podstawie Rozporządzenia Ministra Rozwoju z dnia 11 września 2020 r. w sprawie szczegółowego zakresu i formy projektu budowlanego oraz przy uwzględnieniu Polskiej Normy PN-ISO 9836-1997.

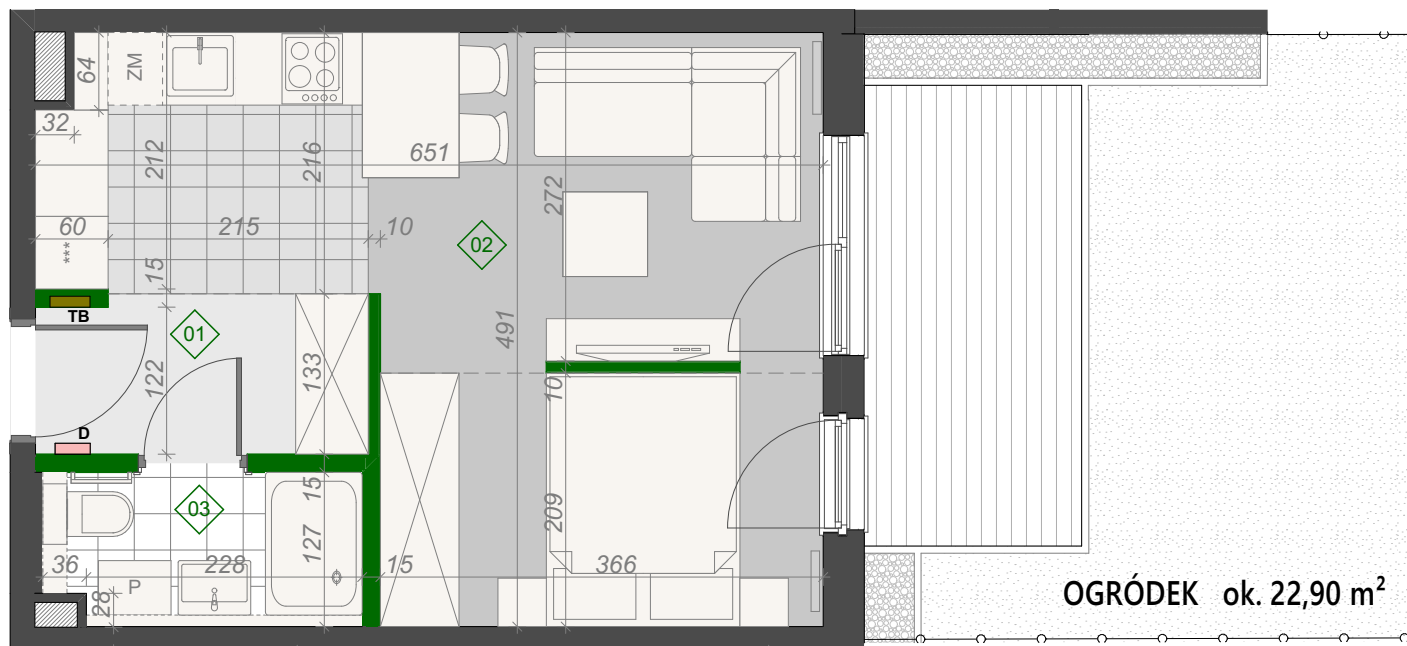

OGRÓDEK ok. 22,90 m²

01	Korytarz	3,91
02	Salon+aneks kuchenny + aneks sypialniany	24,11
03	Łazienka	3,56
		31,58 m²