


Mieszkanie nr 13, BUDYNEK A, PARTER


POW. UŻYTKOWA: **66,50 m²**

OGRODEK ok. 37,82 m²


BALKON
ok. 5,60 m²

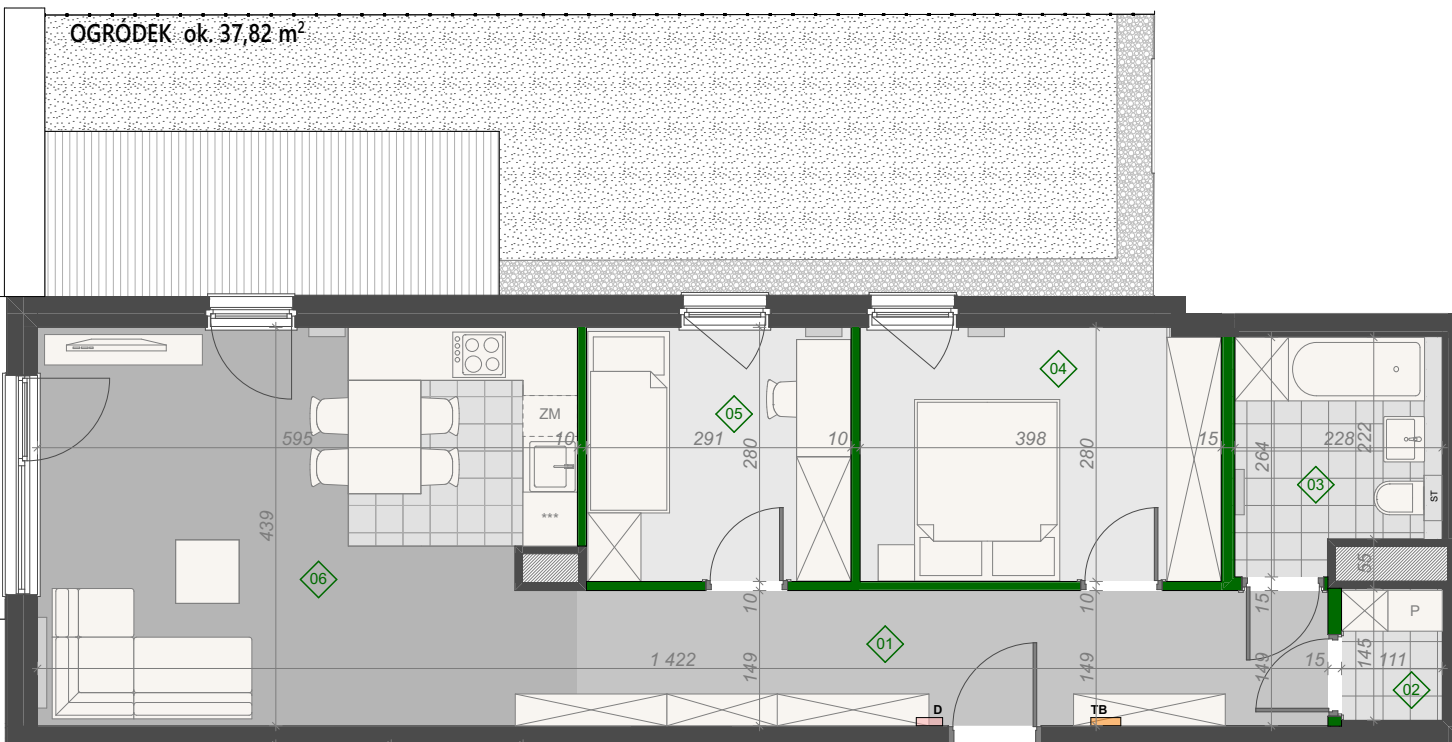

01	Korytarz	12,89
02	Pralnia	1,72
03	Łazienka	5,83
04	Pokój 2	11,61
05	Pokój 1	8,57
06	Salon+aneks kuchenny	25,88
		66,50 m²

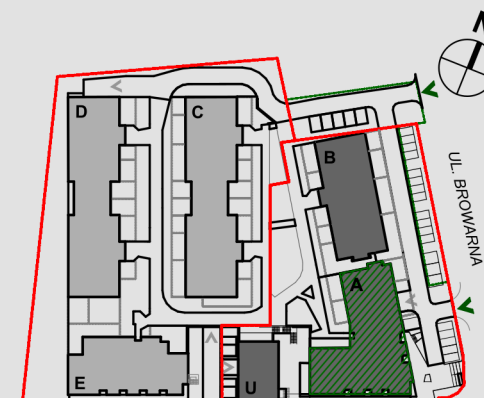

UL. CIESZYŃSKA

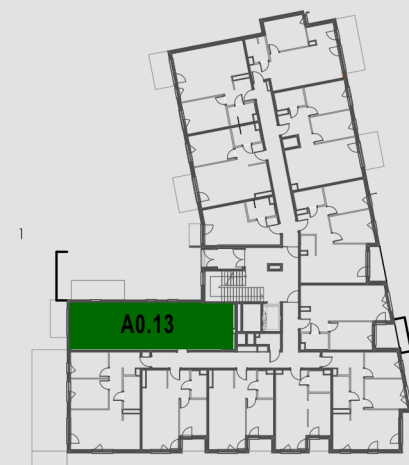

ŚCIANA DZIAŁOWA

Inbud Bielsko sp. z o.o. Browar sp.k.
ul. Piekarska 57, Bielsko-Biała

+ 48 604 390 000

mieszkania@inbud.bielsko.pl

www.starybrowarbielsko.pl

Prezentowane rzuty zostały przedstawione w celu zaprezentowania rozkładu funkcjonalnego pomieszczeń i należy je traktować poglądowo.

Ostateczne wymiary zostaną określone podczas pomiarów powykonawczych i mogą się różnić w porównaniu do przedstawionej wersji przykładowej.

Powierzchnia użytkowa lokalu została ustalona na podstawie Rozporządzenia Ministra Rozwoju z dnia 11 września 2020 r. w sprawie szczegółowego zakresu i formy projektu budowlanego oraz przy uwzględnieniu Polskiej Normy PN-ISO 9836-1997.