



Mieszkanie nr 44, BUDYNEK Cb PARTER
POW. UŻYTKOWA: **38,08 m²**

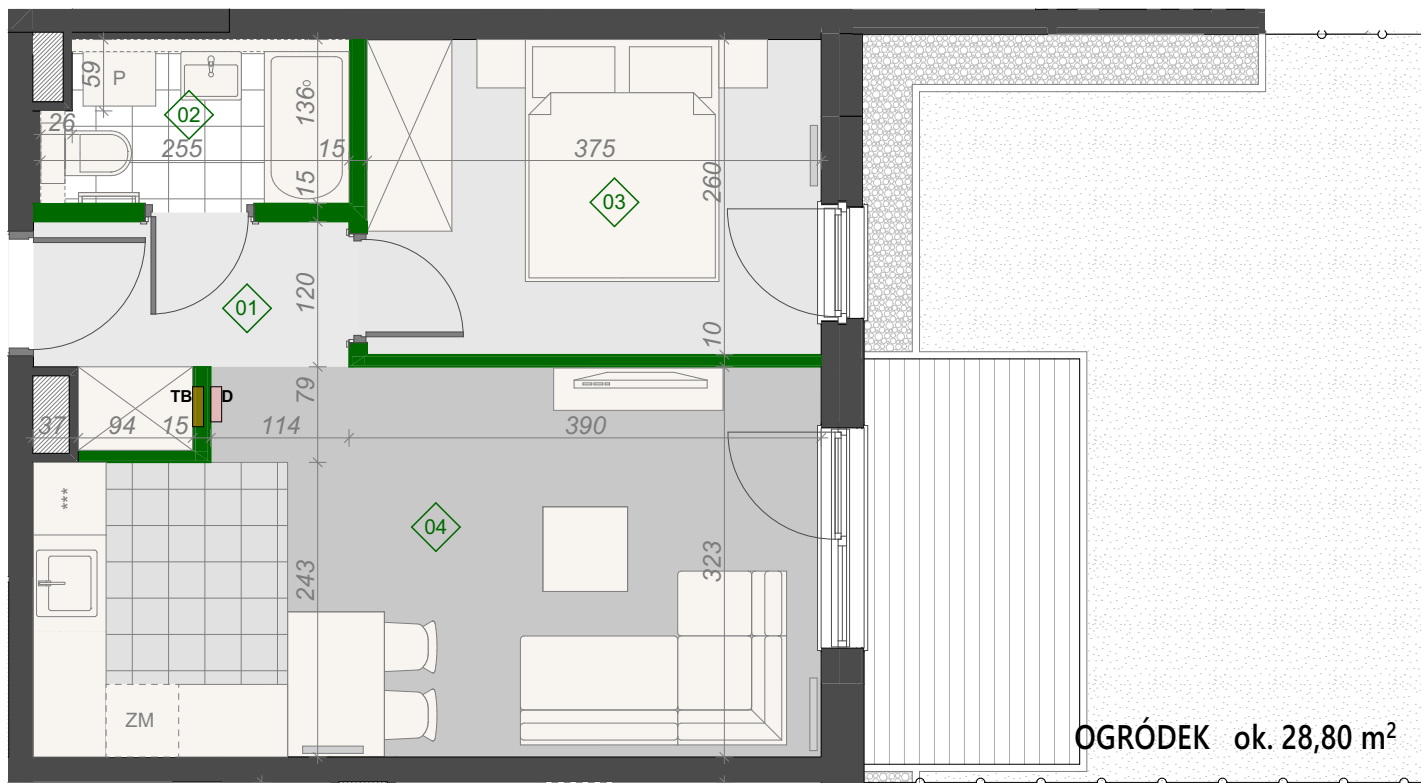


OGRÓDEK ok. 28,80 m²

01	Korytarz	4,18
02	Łazienka	3,60
03	Pokój	10,16
04	Salon+aneks kuchenny	20,14
		38,08 m²

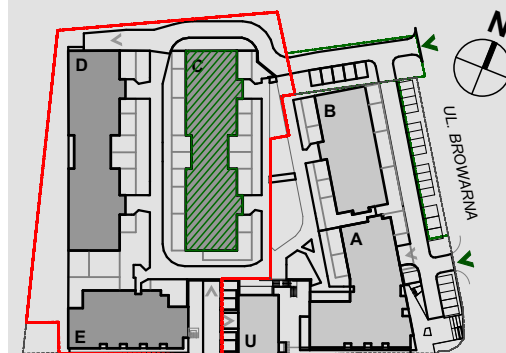

UL. CIESZYŃSKA

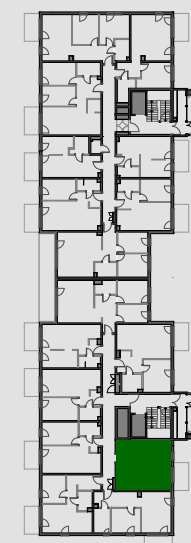

Cb.00.01

■ ŚCIANA DZIAŁOWA

Inbud Bielsko sp. z o.o. Browar sp.k.
ul. Piekarska 57, Bielsko-Biała

+ 48 604 390 000

mieszkania@inbud.bielsko.pl

www.starybrowarbielsko.pl

Prezentowane rzuty zostały przedstawione w celu zaprezentowania rozkładu funkcjonalnego pomieszczeń i należy je traktować poglądowo.

Ostateczne wymiary zostaną określone podczas pomiarów powykonawczych i mogą się różnić w porównaniu do przedstawionej wersji przykładowej.

Powierzchnia użytkowa lokalu została ustalona na podstawie Rozporządzenia Ministra Rozwoju z dnia 11 września 2020 r. w sprawie szczegółowego zakresu i formy projektu budowlanego oraz przy uwzględnieniu Polskiej Normy PN-ISO 9836-1997.