




Mieszkanie nr 44, BUDYNEK Db PARTER
POW. UŻYTKOWA: **56,54 m²**

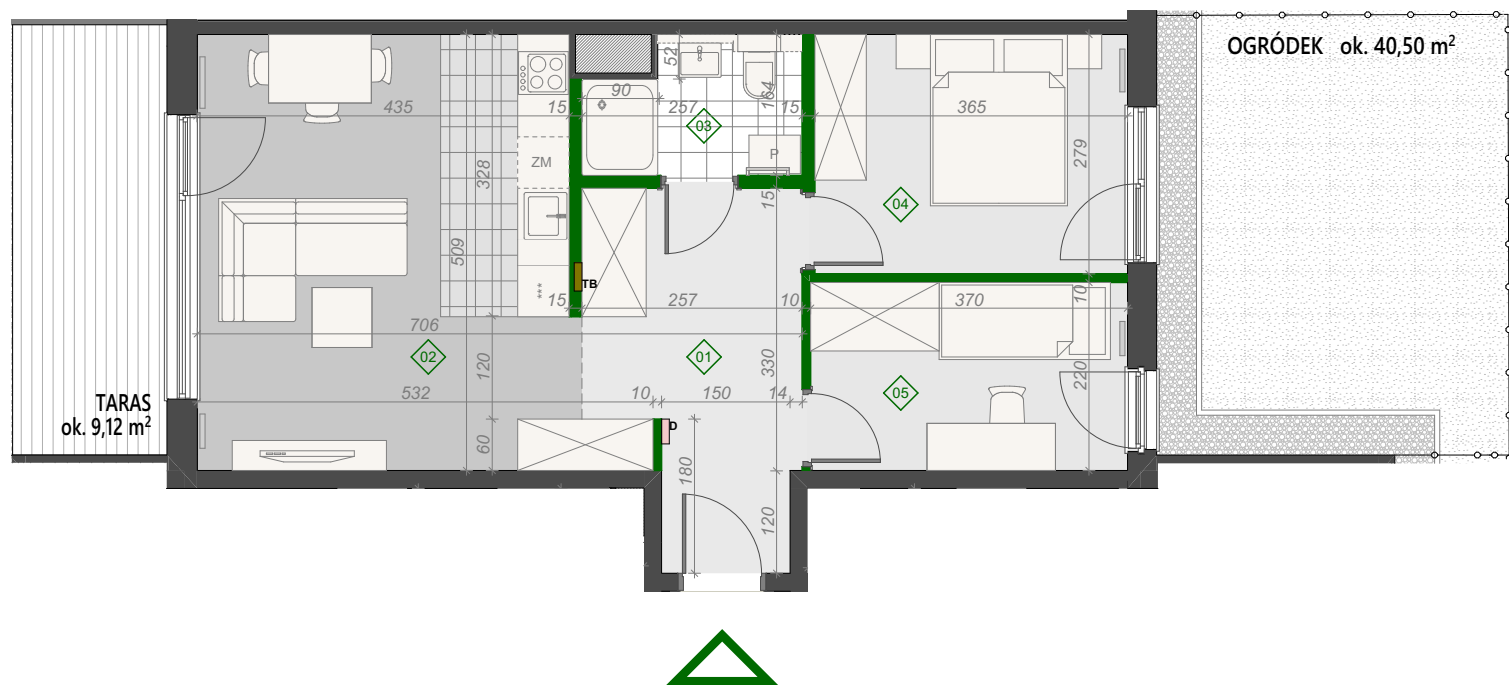

01	Korytarz	10,78
02	Salon+aneks kuchenny	22,57
03	Łazienka	4,18
04	Pokój 2	10,59
05	Pokój 1	8,42
		56,54 m²

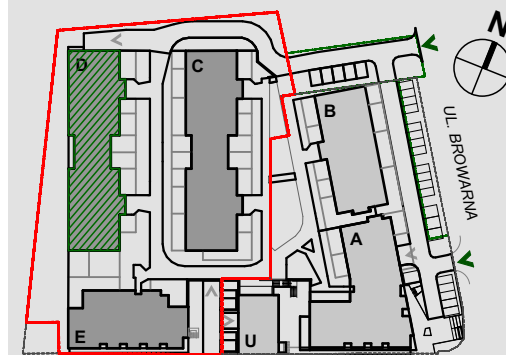

UL. CIESZYŃSKA

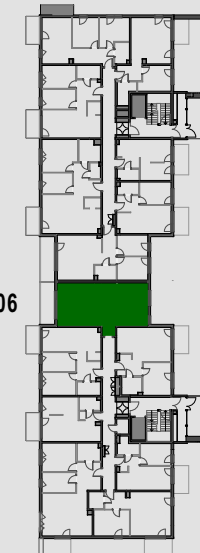

Db.00.06

ŚCIANA DZIAŁOWA

Inbud Bielsko sp. z o.o. Browar sp.k.
ul. Piekarska 57, Bielsko-Biała

+ 48 604 390 000

mieszkania@inbud.bielsko.pl

www.starybrowarbielsko.pl

Prezentowane rzuty zostały przedstawione w celu zaprezentowania rozkładu funkcjonalnego pomieszczeń i należy je traktować poglądowo.

Ostateczne wymiary zostaną określone podczas pomiarów powykonawczych i mogą się różnić w porównaniu do przedstawionej wersji przykładowej.

Powierzchnia użytkowa lokalu została ustalona na podstawie Rozporządzenia Ministra Rozwoju z dnia 11 września 2020 r. w sprawie szczegółowego zakresu i formy projektu budowlanego oraz przy uwzględnieniu Polskiej Normy PN-ISO 9836-1997.