



Mieszkanie nr 45, BUDYNEK Cb PARTER

POW. UŻYTKOWA: **45,05 m²**

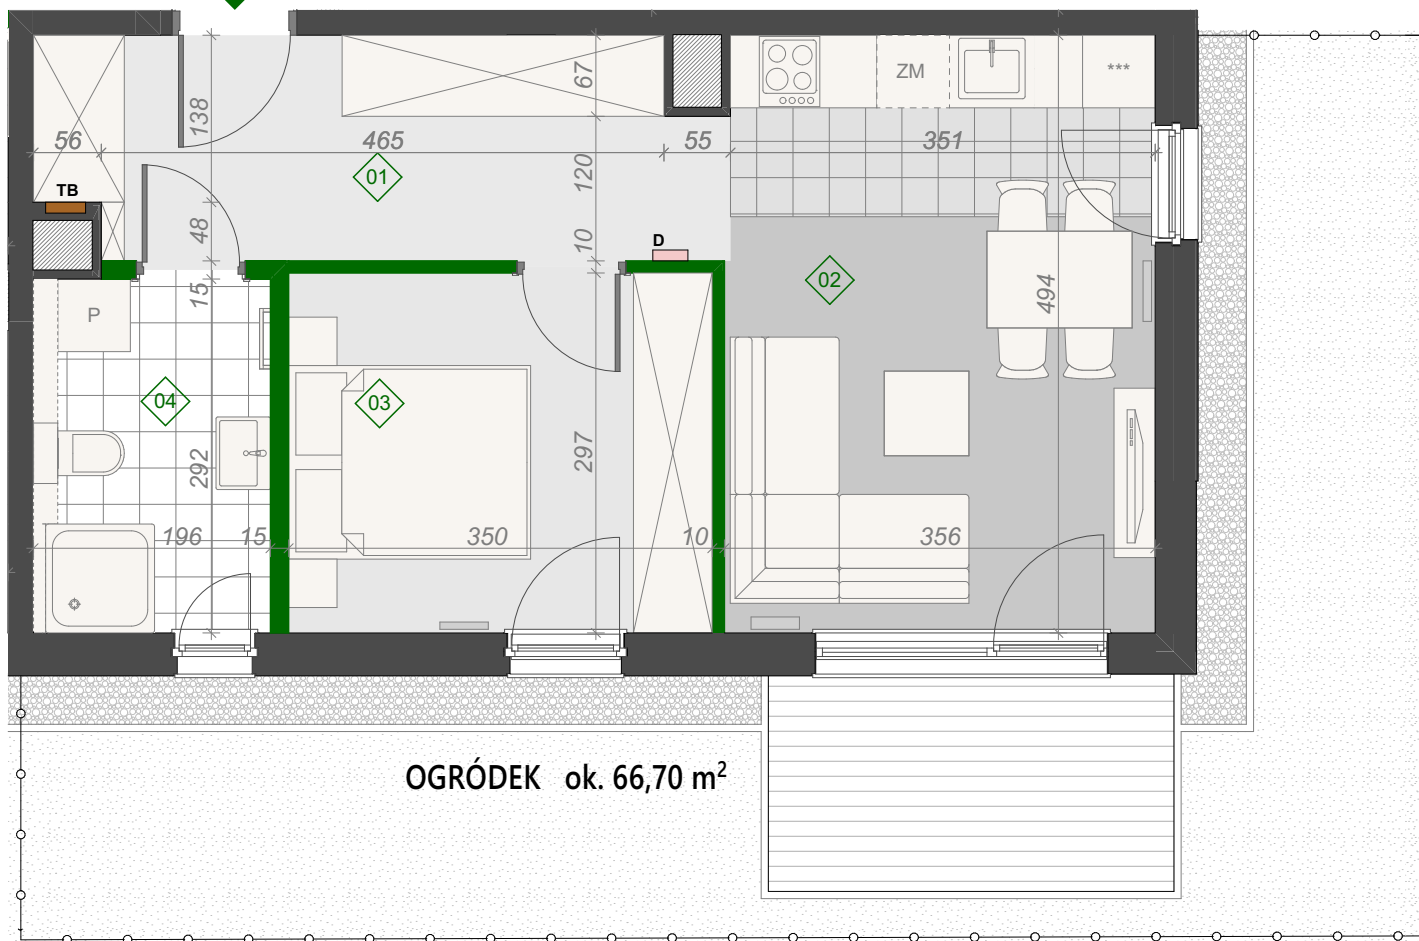


OGRÓDEK ok. 66,70 m²

01	Korytarz	10,39
02	Salon+aneks kuchenny	17,65
03	Pokój	10,97
04	Łazienka	6,04
		45,05 m²

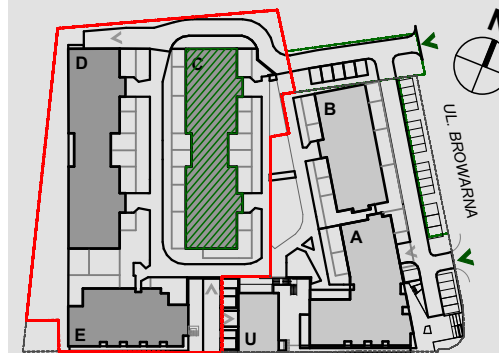

UL. CIESZYŃSKA

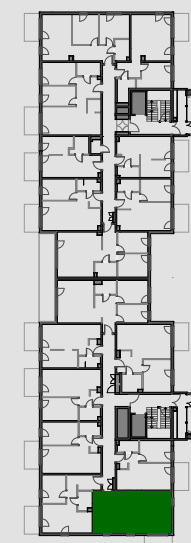

Cb.00.02

■ ŚCIANA DZIAŁOWA

Inbud Bielsko sp. z o.o. Browar sp.k.
ul. Piekarska 57, Bielsko-Biała

+ 48 604 390 000

mieszkania@inbud.bielsko.pl

www.starybrowarbielsko.pl

Prezentowane rzuty zostały przedstawione w celu zaprezentowania rozkładu funkcjonalnego pomieszczeń i należy je traktować poglądowo.

Ostateczne wymiary zostaną określone podczas pomiarów powykonawczych i mogą się różnić w porównaniu do przedstawionej wersji przykładowej.

Powierzchnia użytkowa lokalu została ustalona na podstawie Rozporządzenia Ministra Rozwoju z dnia 11 września 2020 r. w sprawie szczegółowego zakresu i formy projektu budowlanego oraz przy uwzględnieniu Polskiej Normy PN-ISO 9836-1997.