



Mieszkanie nr 7, BUDYNEK Ca PARTER  
POW. UŻYTKOWA: **58,00 m<sup>2</sup>**

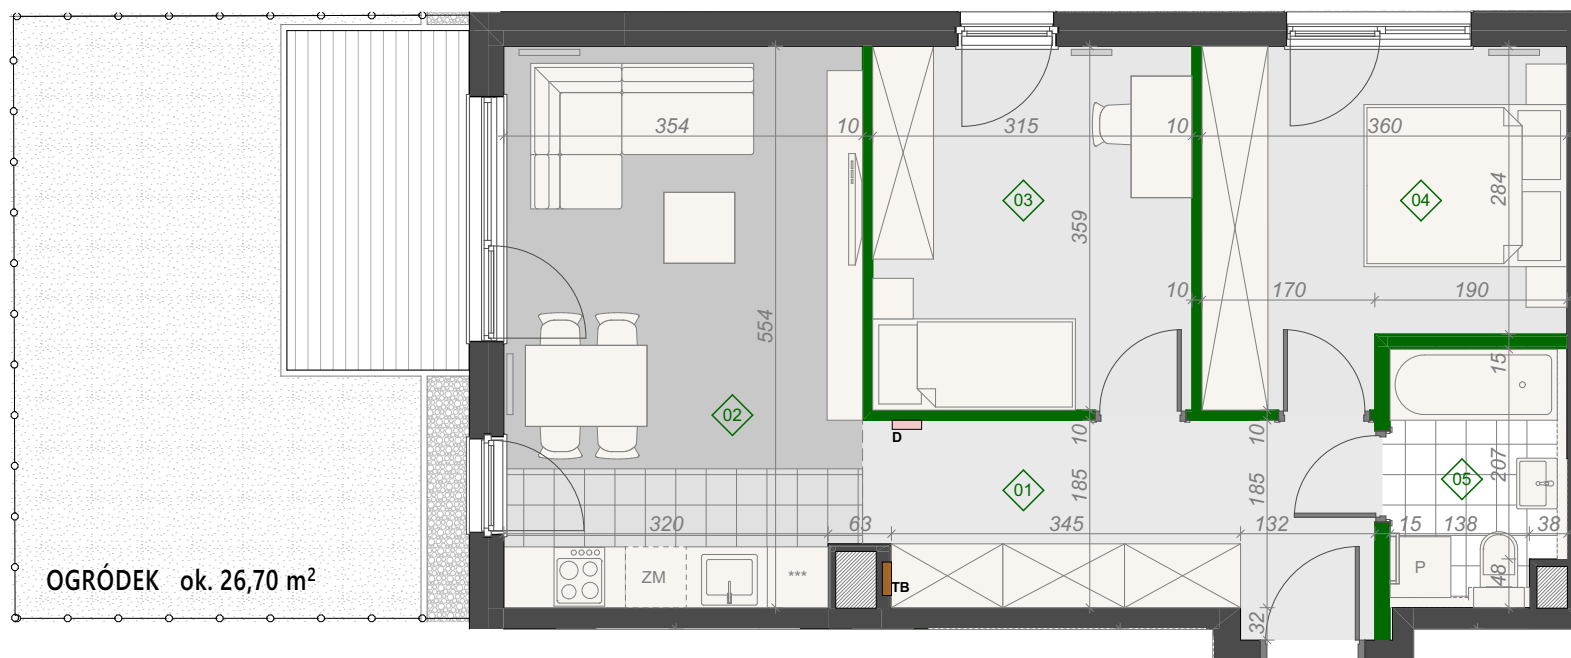


OGRÓDEK ok. 26,70 m<sup>2</sup>

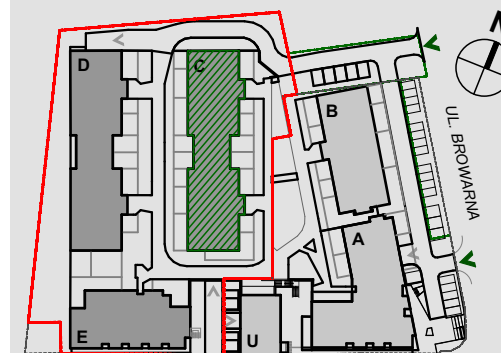

UL. CIESZYŃSKA

Ca.00.07

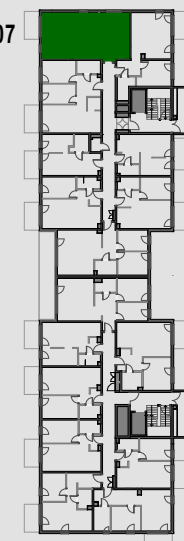

ŚCIANA DZIAŁOWA

Inbud Bielsko sp. z o.o. Browar sp.k.  
ul. Piekarska 57, Bielsko-Biała

+ 48 604 390 000

mieszkania@inbud.bielsko.pl

[www.starybrowarbielsko.pl](http://www.starybrowarbielsko.pl)

Prezentowane rzuty zostały przedstawione w celu zaprezentowania rozkładu funkcjonalnego pomieszczeń i należy je traktować poglądowo.

Ostateczne wymiary zostaną określone podczas pomiarów powykonawczych i mogą się różnić w porównaniu do przedstawionej wersji przykładowej.

Powierzchnia użytkowa lokalu została ustalona na podstawie Rozporządzenia Ministra Rozwoju z dnia 11 września 2020 r. w sprawie szczegółowego zakresu i formy projektu budowlanego oraz przy uwzględnieniu Polskiej Normy PN-ISO 9836-1997.

01	Korytarz	10,02
02	Salon+aneks kuchenny	19,58
03	Pokój 1	11,83
04	Pokój 2	11,97
05	Łazienka	4,60
		<b>58,00 m<sup>2</sup></b>