



Mieszkanie nr 13, BUDYNEK Da PIĘTRO +1

POW. UŻYTKOWA: **57,99 m<sup>2</sup>**

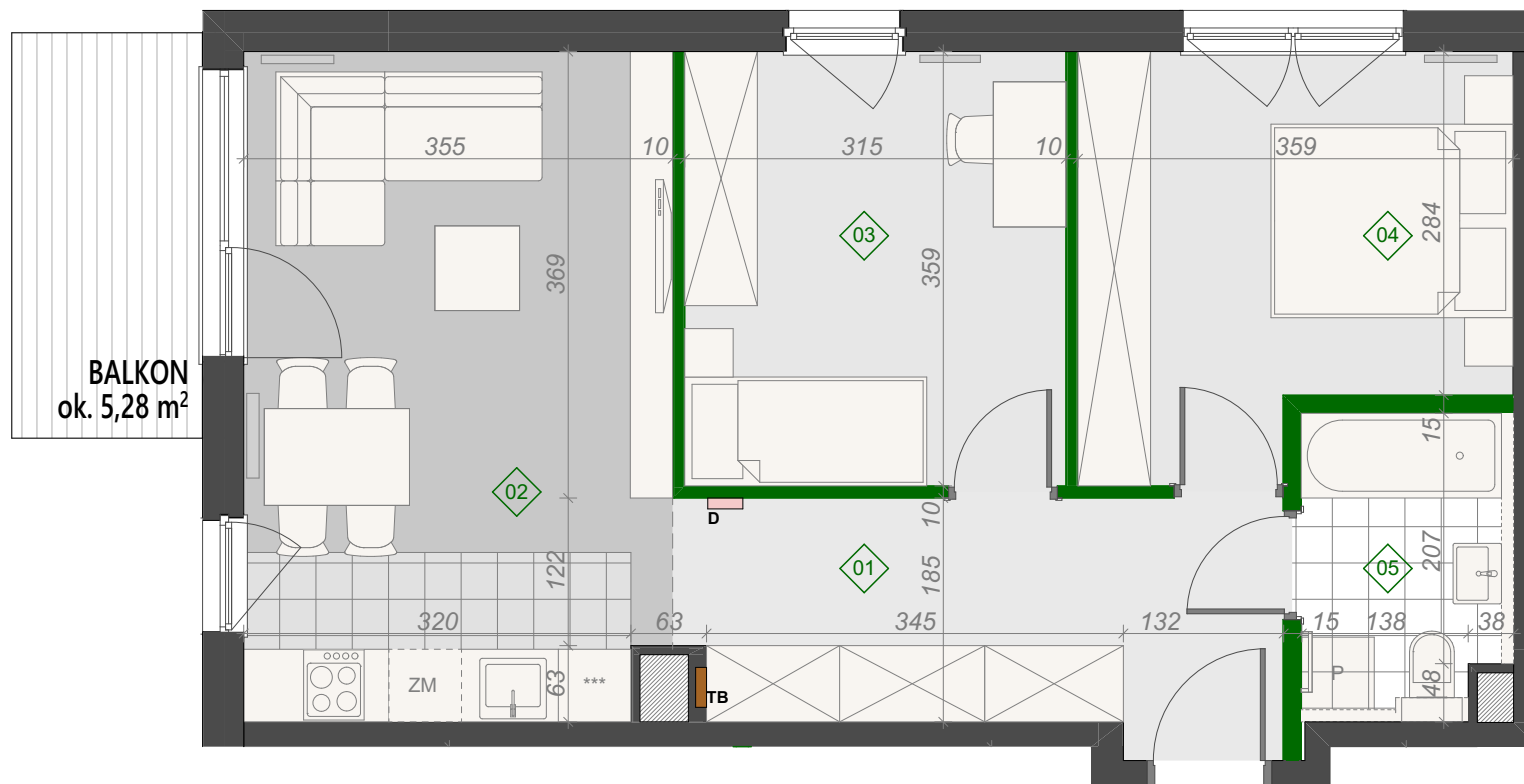


01	Korytarz	10,00
02	Salon+aneks kuchenny	19,61
03	Pokój 1	11,83
04	Pokój 2	11,94
05	Łazienka	4,61
		<b>57,99 m<sup>2</sup></b>

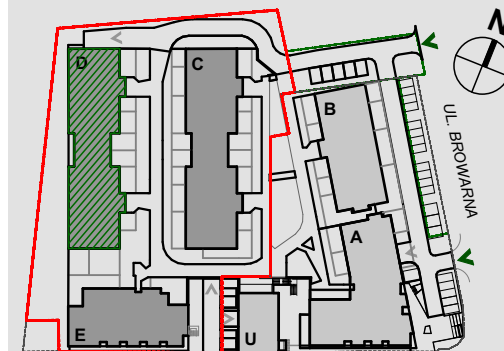

UL. CIESZYŃSKA

Da.01.06

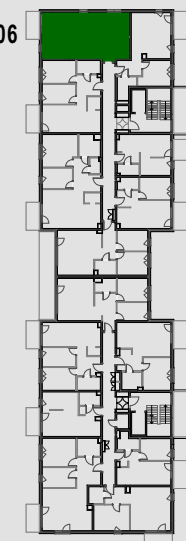

■ ŚCIANA DZIAŁOWA

Inbud Bielsko sp. z o.o. Browar sp.k.  
ul. Piekarska 57, Bielsko-Biała

+ 48 604 390 000

mieszkania@inbud.bielsko.pl

[www.starybrowarbielsko.pl](http://www.starybrowarbielsko.pl)

Prezentowane rzuty zostały przedstawione w celu zaprezentowania rozkładu funkcjonalnego pomieszczeń i należy je traktować poglądowo.

Ostateczne wymiary zostaną określone podczas pomiarów powykonawczych i mogą się różnić w porównaniu do przedstawionej wersji przykładowej.

Powierzchnia użytkowa lokalu została ustalona na podstawie Rozporządzenia Ministra Rozwoju z dnia 11 września 2020 r. w sprawie szczegółowego zakresu i formy projektu budowlanego oraz przy uwzględnieniu Polskiej Normy PN-ISO 9836-1997.