




Mieszkanie nr 58, BUDYNEK Cb PIĘTRO +1
POW. UŻYTKOWA: **56,53 m²**

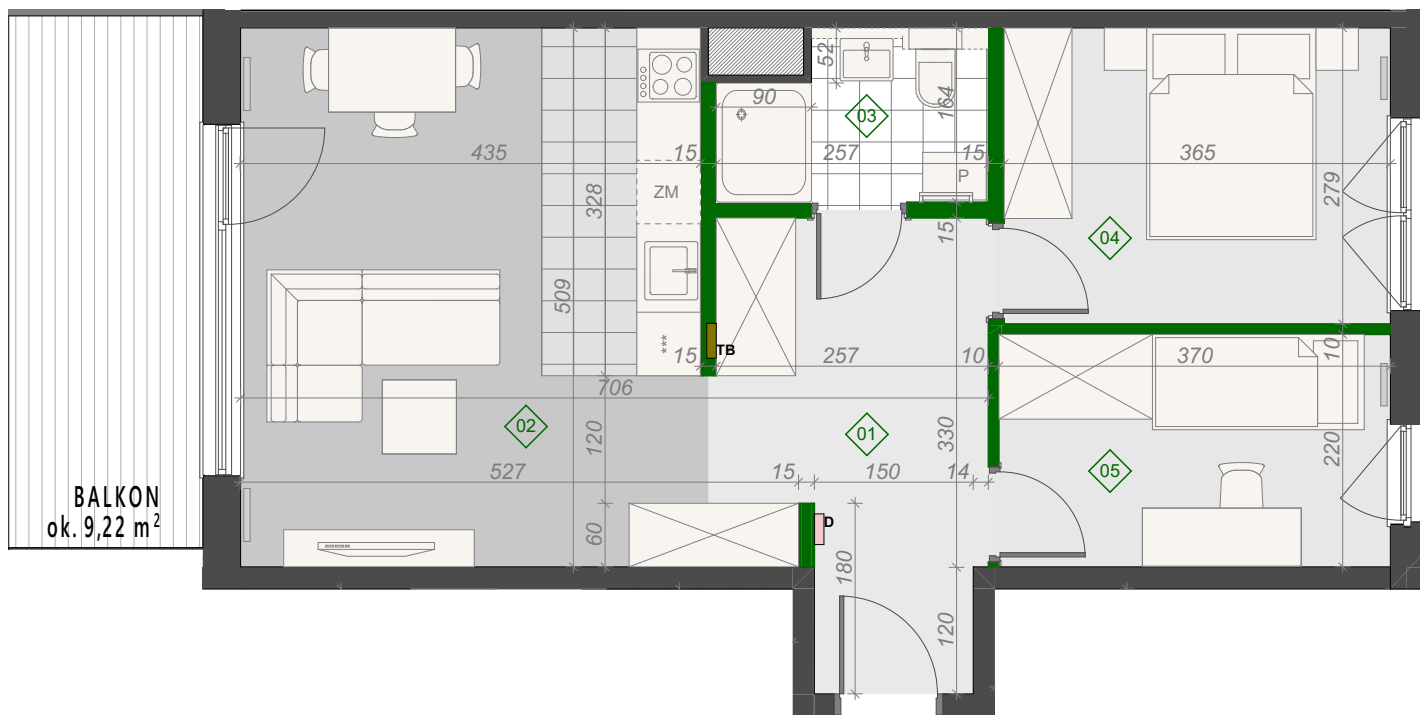

01	Korytarz	10,91
02	Salon+aneks kuchenny	22,45
03	Łazienka	4,17
04	Pokój 2	10,59
05	Pokój 1	8,41
		56,53 m²

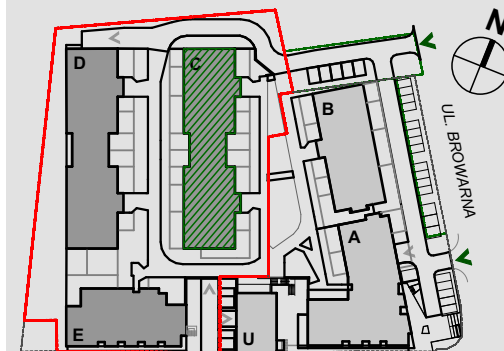

UL. CIESZYŃSKA

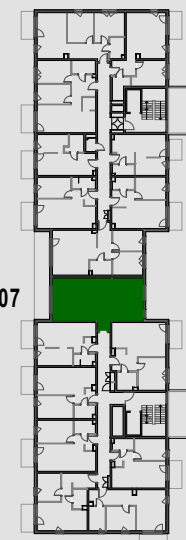

Cb.01.07

■ ŚCIANA DZIAŁOWA

Inbud Bielsko sp. z o.o. Browar sp.k.
ul. Piekarska 57, Bielsko-Biała

+ 48 604 390 000

mieszkania@inbud.bielsko.pl

www.starybrowarbielsko.pl

Prezentowane rzuty zostały przedstawione w celu zaprezentowania rozkładu funkcjonalnego pomieszczeń i należy je traktować pogładowo.

Ostateczne wymiary zostaną określone podczas pomiarów powykonawczych i mogą się różnić w porównaniu do przedstawionej wersji przykładowej.

Powierzchnia użytkowa lokalu została ustalona na podstawie Rozporządzenia Ministra Rozwoju z dnia 11 września 2020 r. w sprawie szczegółowego zakresu i formy projektu budowlanego oraz przy uwzględnieniu Polskiej Normy PN-ISO 9836-1997.