



Mieszkanie nr 30, BUDYNEK B, PIĘTRO +3

POW. UŻYTKOWA: **57,03 m²**

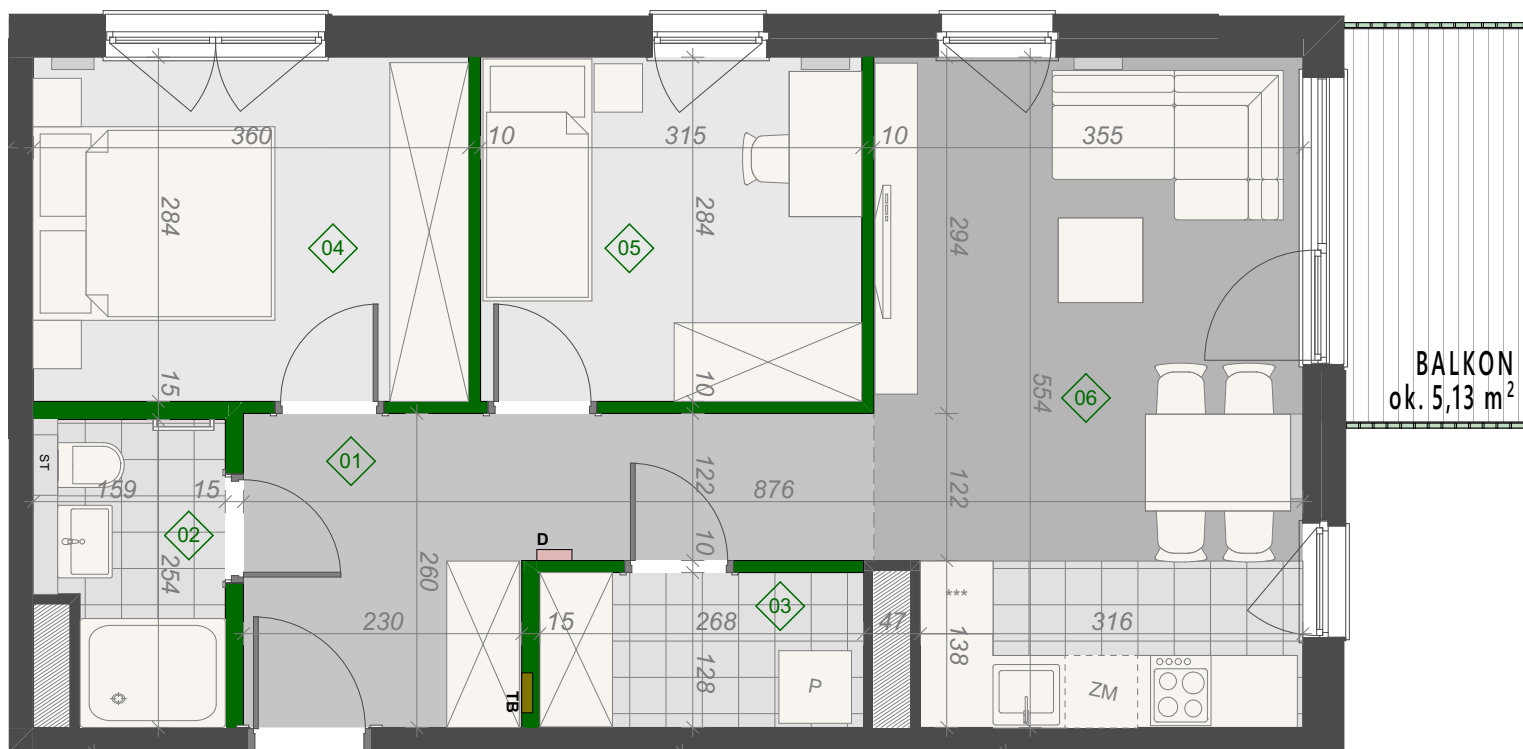

01	Korytarz	10,09
02	Łazienka	3,92
03	Pralnia	3,64
04	Pokój 2	10,64
05	Pokój 1	9,49
06	Salon+aneks kuchenny	19,25
		57,03 m²

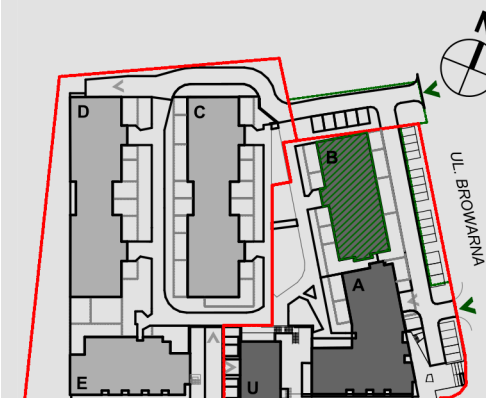

UL. CIESZYŃSKA



■ ŚCIANA DZIAŁOWA

Inbud Bielsko sp. z o.o. Browar sp.k.
ul. Piekarska 57, Bielsko-Biała

+ 48 604 390 000

mieszkania@inbud.bielsko.pl

www.starybrowarbielsko.pl

Prezentowane rzuty zostały przedstawione w celu zaprezentowania rozkładu funkcjonalnego pomieszczeń i należy je traktować poglądowo.

Ostateczne wymiary zostaną określone podczas pomiarów powykonawczych i mogą się różnić w porównaniu do przedstawionej wersji przykładowej.

Powierzchnia użytkowa lokalu została ustalona na podstawie Rozporządzenia Ministra Rozwoju z dnia 11 września 2020 r. w sprawie szczegółowego zakresu i formy projektu budowlanego oraz przy uwzględnieniu Polskiej Normy PN-ISO 9836-1997.