



Mieszkanie nr 52, BUDYNEK A, PIĘTRO +3


POW. UŻYTKOWA: **66,50 m<sup>2</sup>**

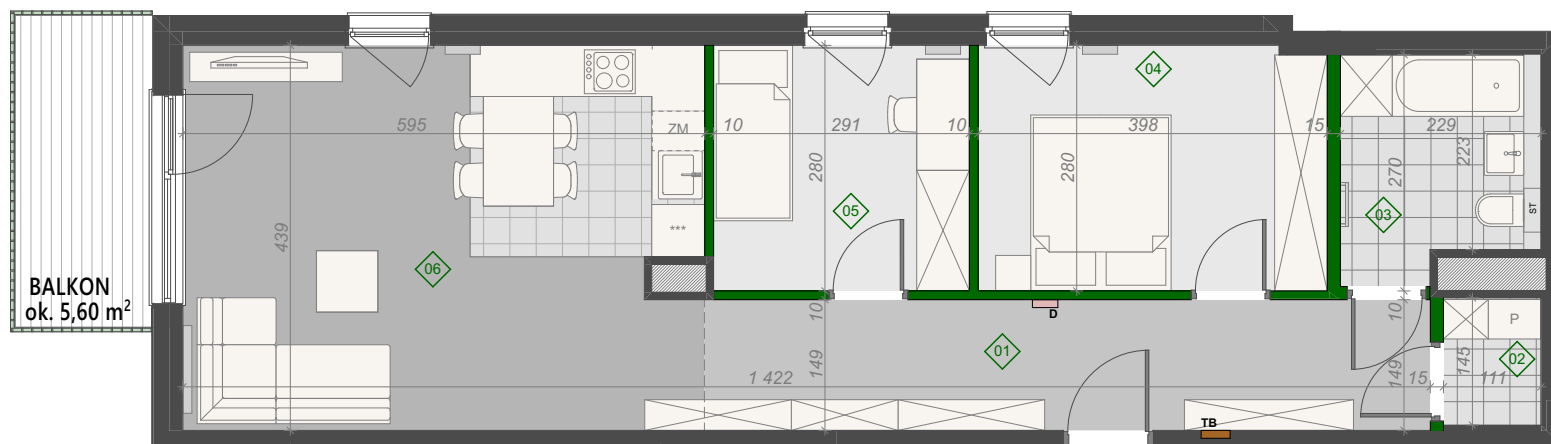

BALKON  
ok. 5,60 m<sup>2</sup>

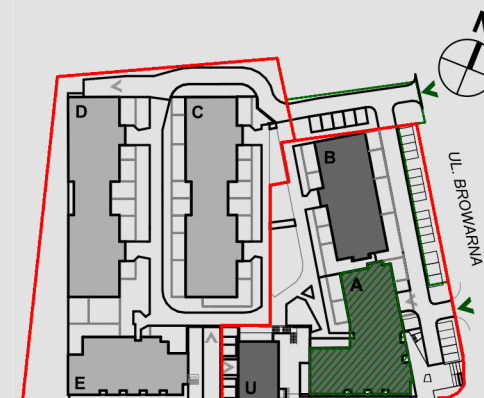

UL. CIESZYŃSKA

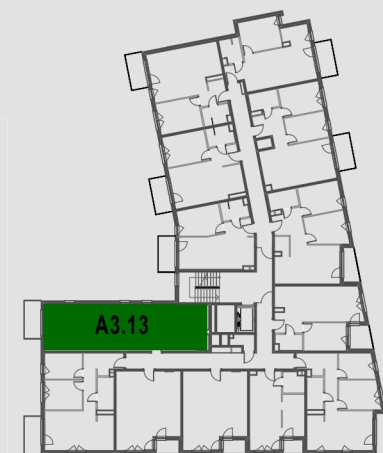

■ ŚCIANA DZIAŁOWA

Inbud Bielsko sp. z o.o. Browar sp.k.

ul. Piekarska 57, Bielsko-Biała

+ 48 604 390 000

mieszkania@inbud.bielsko.pl

[www.starybrowarbielsko.pl](http://www.starybrowarbielsko.pl)

Prezentowane rzuty zostały przedstawione w celu zaprezentowania rozkładu funkcjonalnego pomieszczeń i należy je traktować poglądowo.

Ostateczne wymiary zostaną określone podczas pomiarów powykonawczych i mogą się różnić w porównaniu do przedstawionej wersji przykładowej.

Powierzchnia użytkowa lokalu została ustalona na podstawie Rozporządzenia Ministra Rozwoju z dnia 11 września 2020 r. w sprawie szczegółowego zakresu i formy projektu budowlanego oraz przy uwzględnieniu Polskiej Normy PN-ISO 9836-1997.

01	Korytarz	12,89
02	Pralnia	1,72
03	Łazienka	5,83
04	Pokój 2	11,61
05	Pokój 1	8,57
06	Salon+aneks kuchenny	25,88
		<b>66,50 m<sup>2</sup></b>