


Mieszkanie nr 34, BUDYNEK Da PIĘTRO +4


POW. UŻYTKOWA: **57,99 m²**



BALKON
ok. 5,28 m²

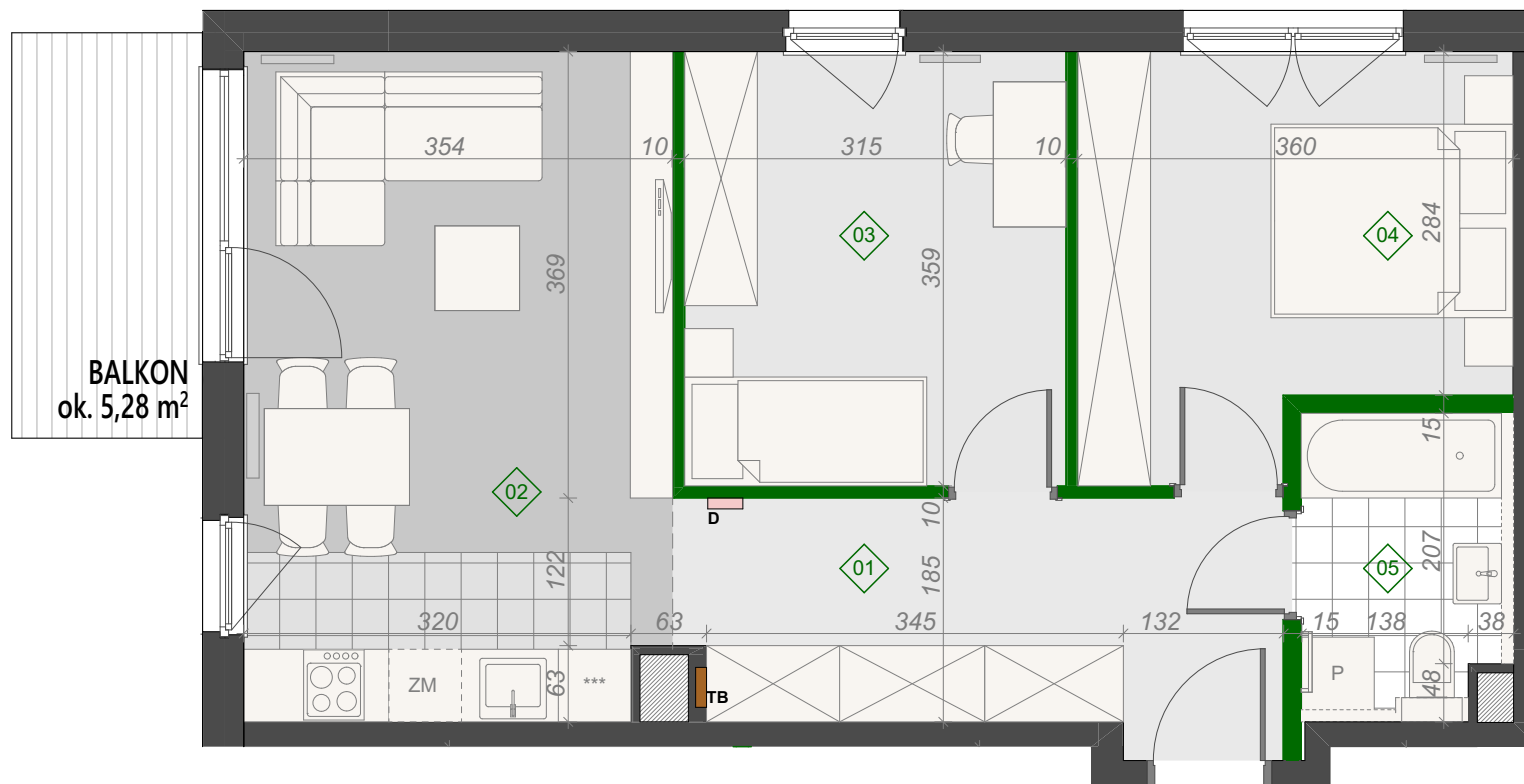


01	Korytarz	10,00
02	Salon+aneks kuchenny	19,61
03	Pokój 1	11,83
04	Pokój 2	11,94
05	Łazienka	4,61
		57,99 m²

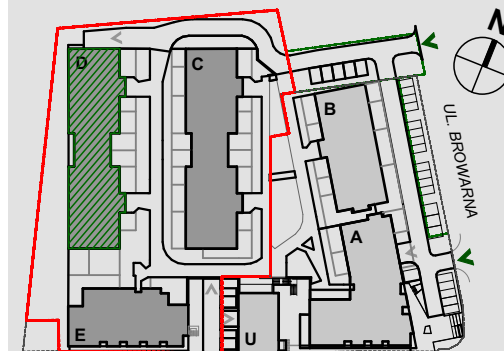

UL. CIESZYŃSKA

Da.04.06

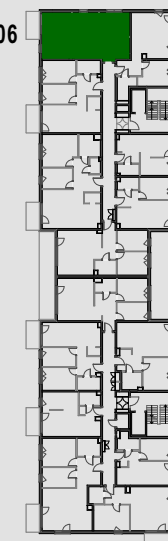

■ ŚCIANA DZIAŁOWA

Inbud Bielsko sp. z o.o. Browar sp.k.
ul. Piekarska 57, Bielsko-Biała

+ 48 604 390 000

mieszkania@inbud.bielsko.pl

www.starybrowarbielsko.pl

Prezentowane rzuty zostały przedstawione w celu zaprezentowania rozkładu funkcjonalnego pomieszczeń i należy je traktować poglądowo.

Ostateczne wymiary zostaną określone podczas pomiarów powykonawczych i mogą się różnić w porównaniu do przedstawionej wersji przykładowej.

Powierzchnia użytkowa lokalu została ustalona na podstawie Rozporządzenia Ministra Rozwoju z dnia 11 września 2020 r. w sprawie szczegółowego zakresu i formy projektu budowlanego oraz przy uwzględnieniu Polskiej Normy PN-ISO 9836-1997.