
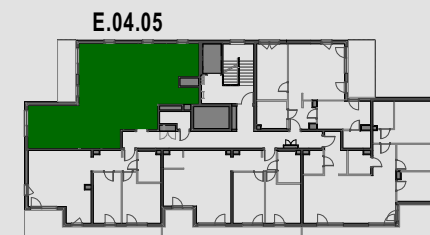
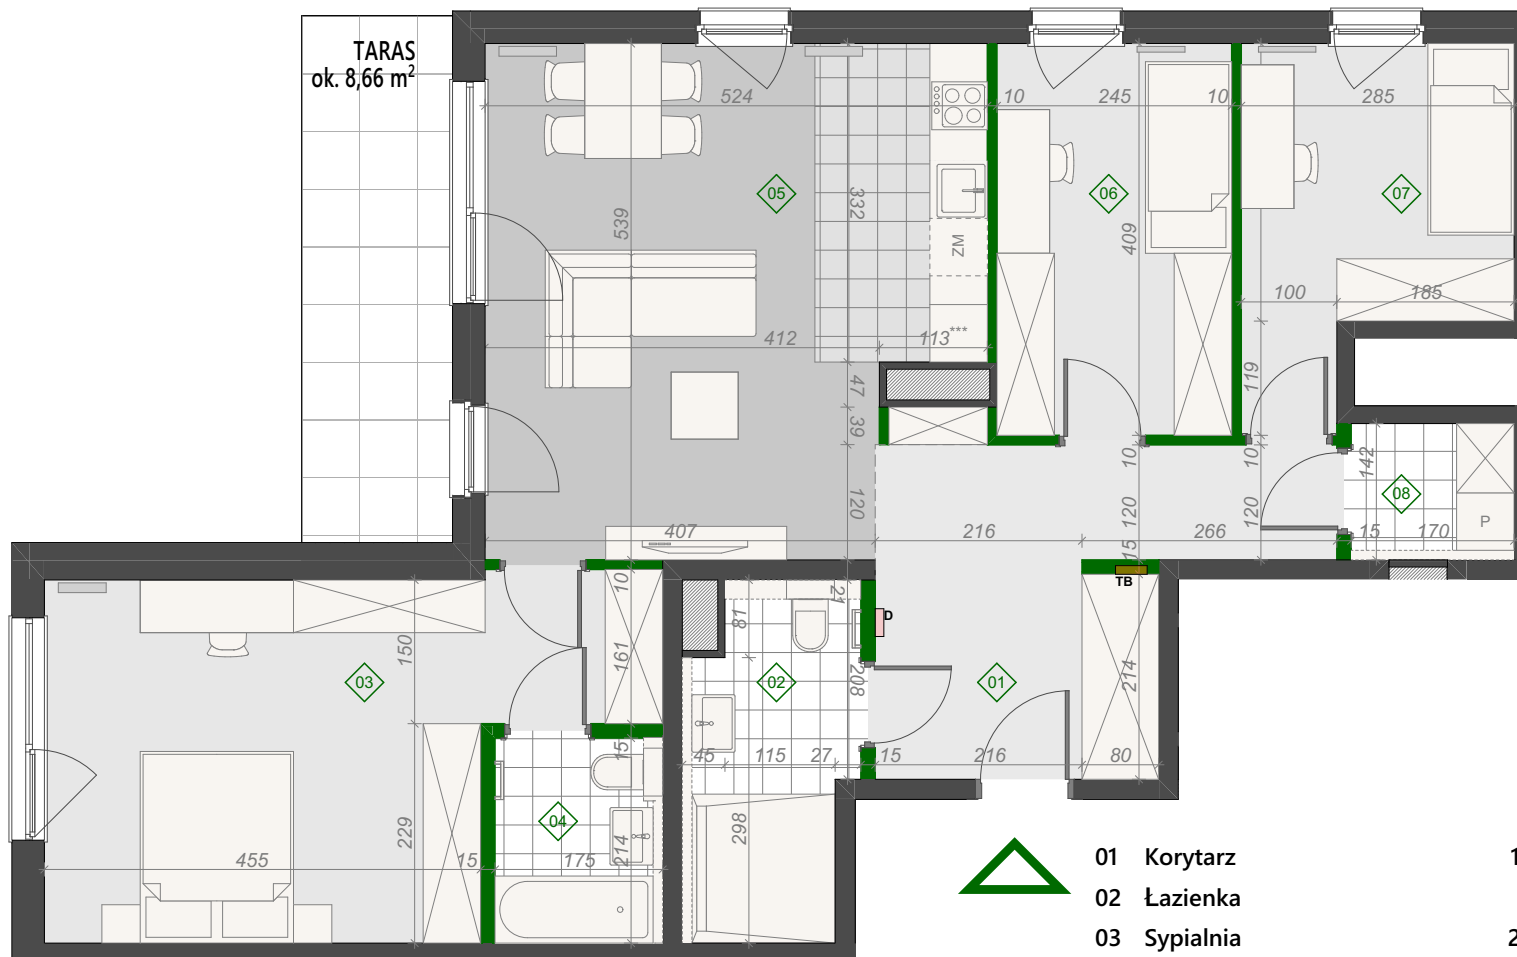


Mieszkanie nr 40, BUDYNEK E PIETRO +4  
POW. UŻYTKOWA: **93,50 m<sup>2</sup>**

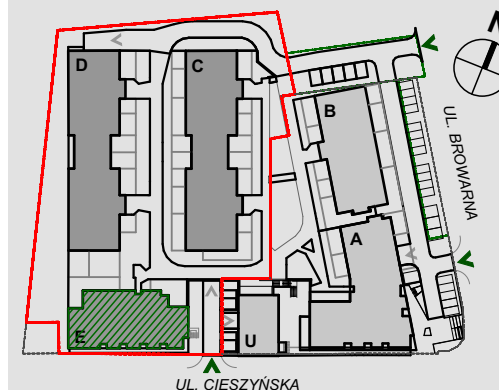

■ ŚCIANA DZIAŁOWA

Inbud Bielsko sp. z o.o. Browar sp.k.  
ul. Piekarska 57, Bielsko-Biała

+ 48 604 390 000


mieszkania@inbud.bielsko.pl

[www.starybrowarbielsko.pl](http://www.starybrowarbielsko.pl)

Prezentowane rzuty zostały przedstawione w celu zaprezentowania rozkładu funkcjonalnego pomieszczeń i należy je traktować poglądowo.

Ostateczne wymiary zostaną określone podczas pomiarów powykonawczych i mogą się różnić w porównaniu do przedstawionej wersji przykładowej.

Powierzchnia użytkowa lokalu została ustalona na podstawie Rozporządzenia Ministra Rozwoju z dnia 11 września 2020 r. w sprawie szczegółowego zakresu i formy projektu budowlanego oraz przy uwzględnieniu Polskiej Normy PN-ISO 9836-1997.

	01 Korytarz	13,46
	02 Łazienka	6,39
	03 Sypialnia	20,70
	04 Łazienka	4,04
	05 Salon+aneks kuchenny	26,14
	06 Pokój 1	10,53
	07 Pokój 2	9,71
	08 Pralnia	2,53

**93,50 m<sup>2</sup>**