



Mieszkanie nr 82, BUDYNEK Cb PIĘTRO +4


POW. UŻYTKOWA: **56,53 m<sup>2</sup>**

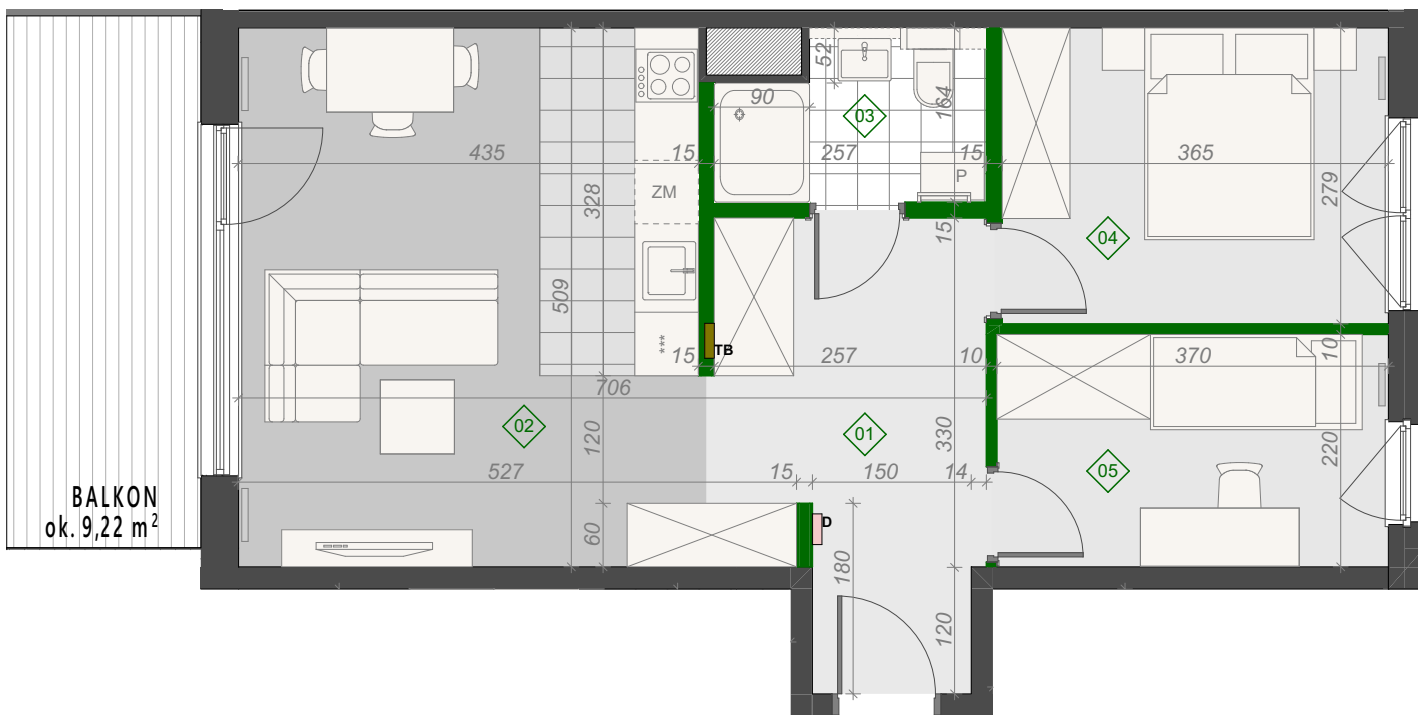

01	Korytarz	10,91
02	Salon+aneks kuchenny	22,45
03	Łazienka	4,17
04	Pokój 2	10,59
05	Pokój 1	8,41
		<b>56,53 m<sup>2</sup></b>

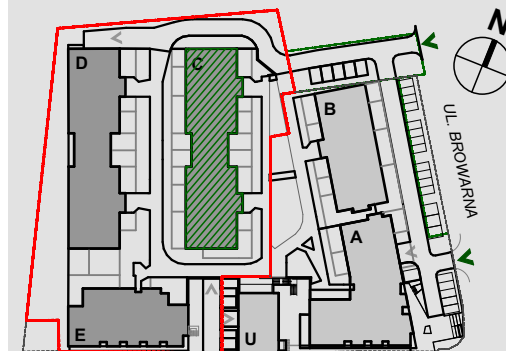

UL. CIESZYŃSKA

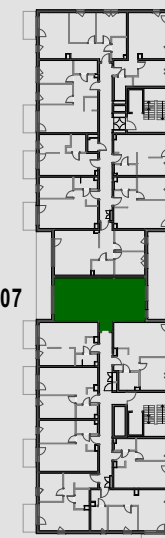

Cb.04.07

■ ŚCIANA DZIAŁOWA

Inbud Bielsko sp. z o.o. Browar sp.k.  
ul. Piekarska 57, Bielsko-Biała

+ 48 604 390 000

mieszkania@inbud.bielsko.pl

[www.starybrowarbielsko.pl](http://www.starybrowarbielsko.pl)

Prezentowane rzuty zostały przedstawione w celu zaprezentowania rozkładu funkcjonalnego pomieszczeń i należy je traktować pogładowo.

Ostateczne wymiary zostaną określone podczas pomiarów powykonawczych i mogą się różnić w porównaniu do przedstawionej wersji przykładowej.

Powierzchnia użytkowa lokalu została ustalona na podstawie Rozporządzenia Ministra Rozwoju z dnia 11 września 2020 r. w sprawie szczegółowego zakresu i formy projektu budowlanego oraz przy uwzględnieniu Polskiej Normy PN-ISO 9836-1997.