


Mieszkanie nr 11, BUDYNEK Ca, PIĘTRO +1


POW. UŻYTKOWA: **59,43 m²**

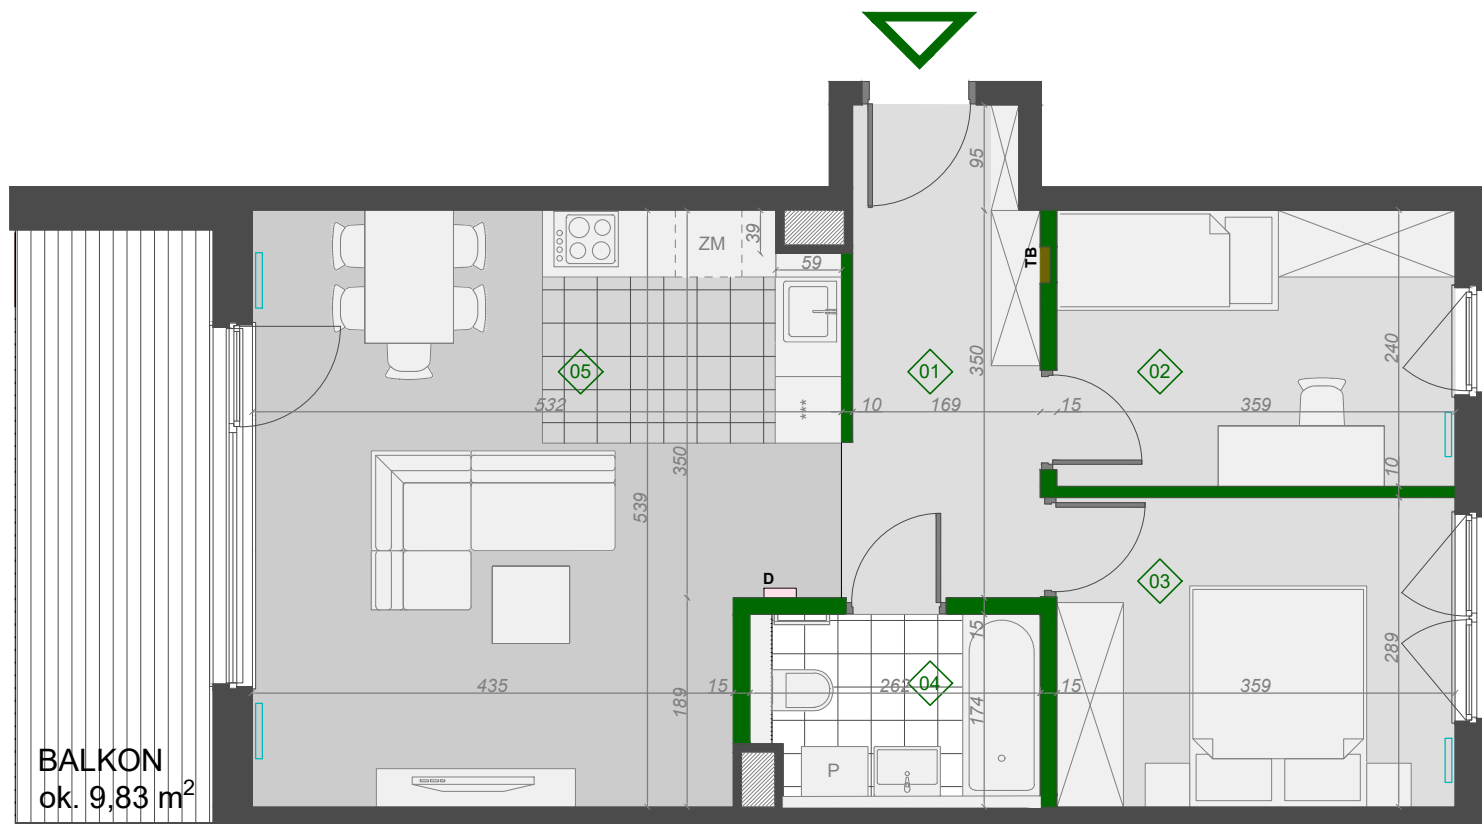


BALKON
ok. 9,83 m²

| | | |
|----|------------------------|-------|
| 01 | Korytarz | 7,88 |
| 02 | Pokój | 9,35 |
| 03 | Pokój | 10,47 |
| 04 | Łazienka | 4,81 |
| 05 | Salon + aneks kuchenny | 26,92 |

59,43 m²

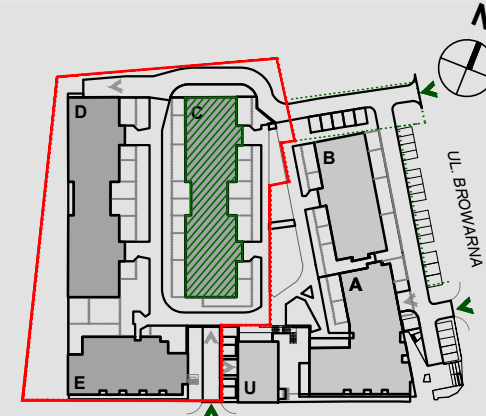

UL. CIESZYŃSKA

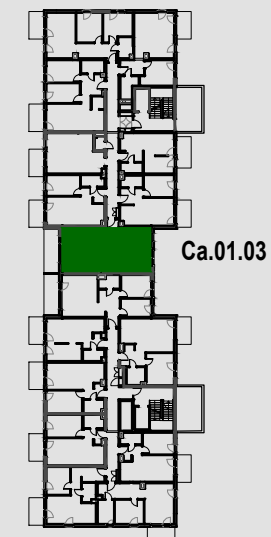

Ca.01.03

■ ŚCIANA DZIAŁOWA

Inbud Bielsko sp. z o.o. Browar sp.k.
ul. Piekarska 57, Bielsko-Biała

☎ + 48 604 390 000

✉ mieszkania@inbud.bielsko.pl

www.starybrowarbielsko.pl

Prezentowane rzuty zostały przedstawione w celu zaprezentowania rozkładu funkcjonalnego pomieszczeń i należy je traktować poglądowo.

Ostateczne wymiary zostaną określone podczas pomiarów powykonawczych i mogą się różnić w porównaniu do przedstawionej wersji przykładowej.

Powierzchnia użytkowa lokalu została ustalona na podstawie Rozporządzenia Ministra Rozwoju z dnia 11 września 2020r.

w sprawie szczegółowego zakresu i formy projektu budowlanego oraz przy uwzględnieniu Polskiej Normy PN-ISO 9836-1997.